



ПЛАН 1 СТАЖКА

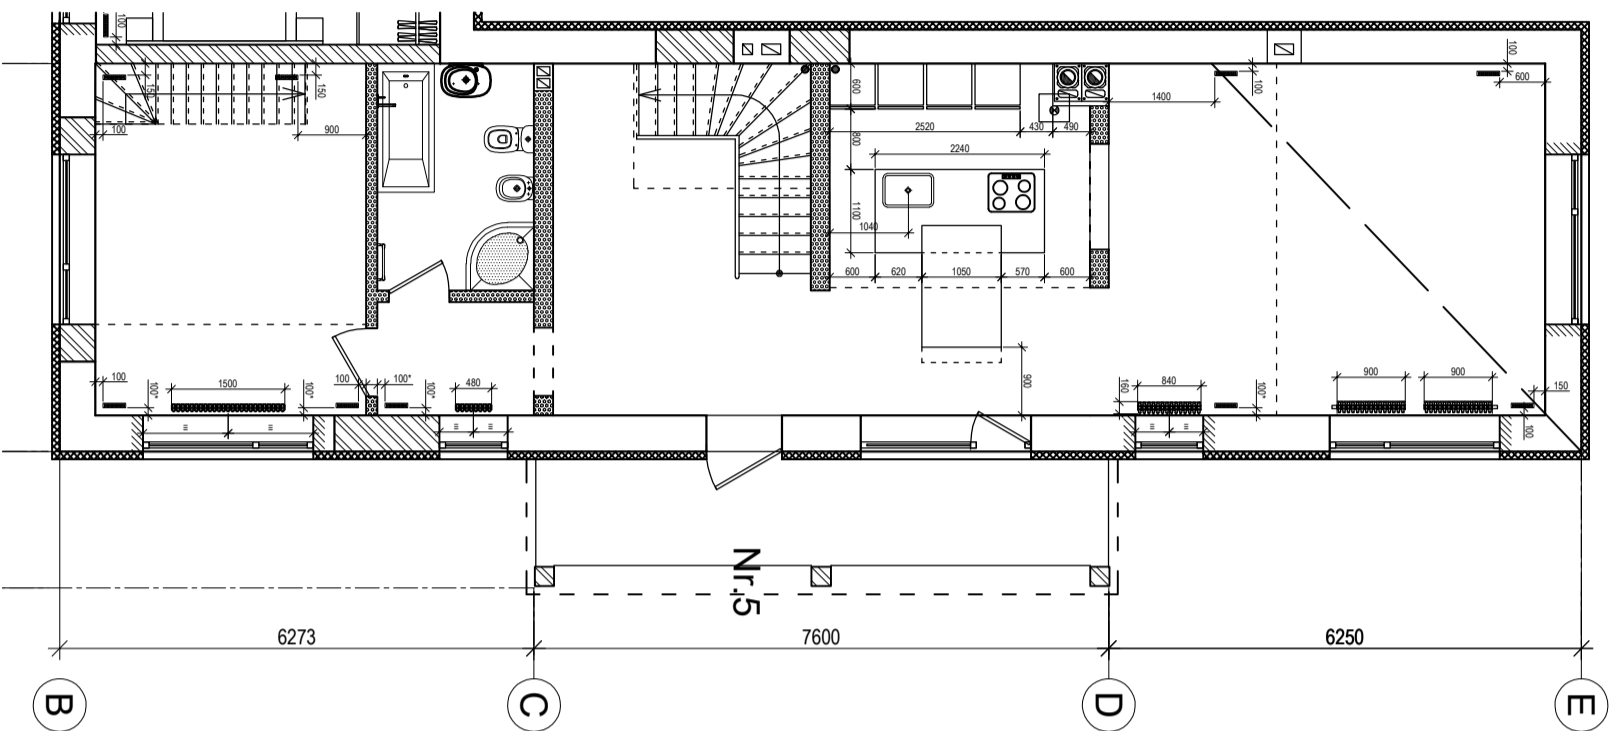

ПЛАН 2 СТАЖКА

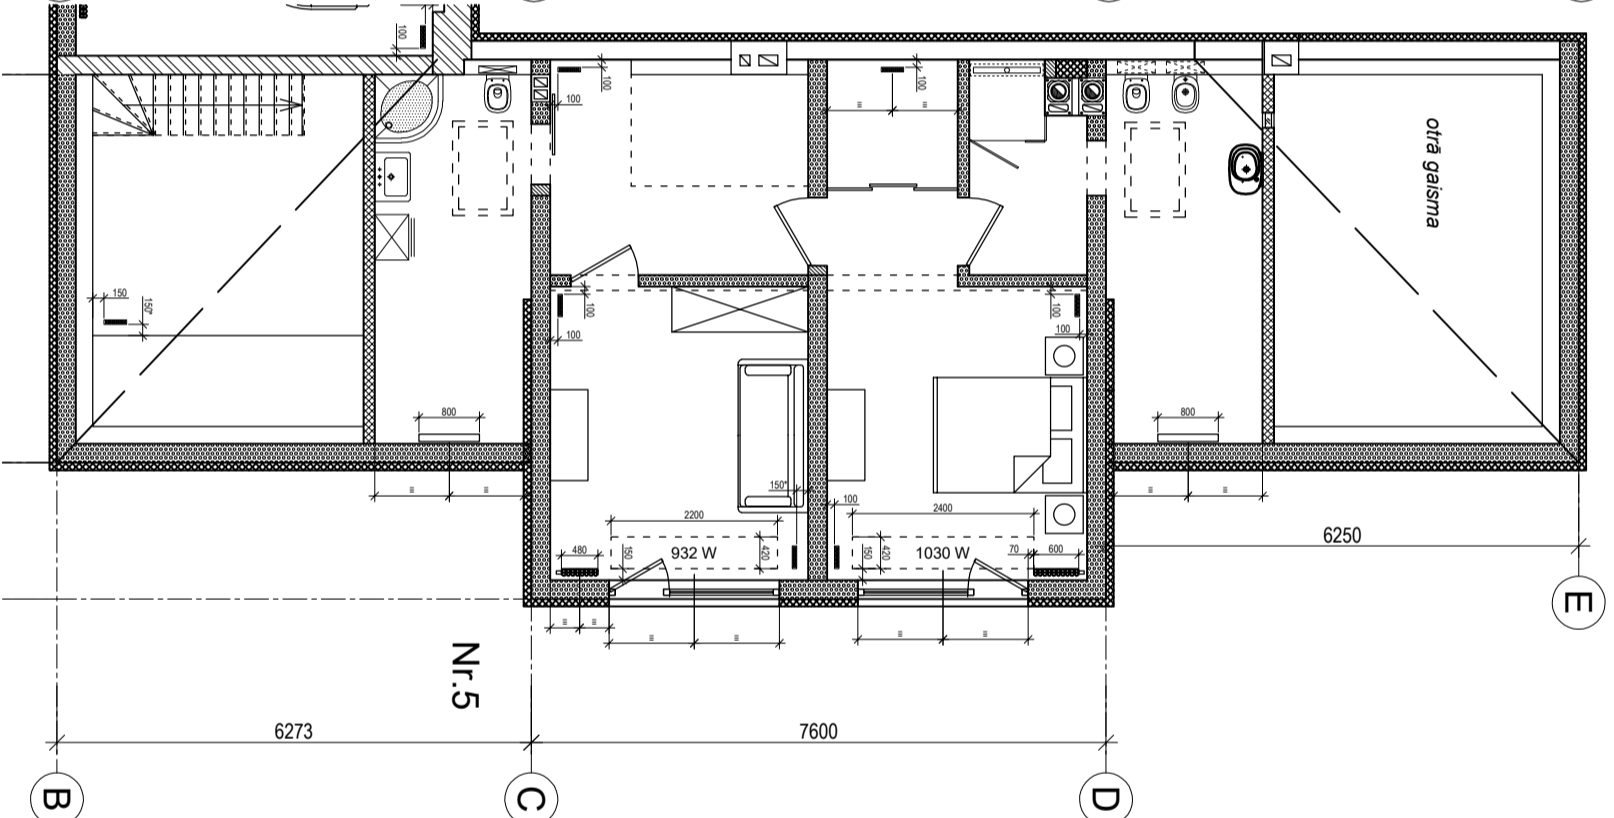

ПРИМЕЧАНИЈА:

1. ВСЕ РАЗМЕРЫ УТОЧНЯЮТСЯ НА МЕСТЕ ПРОКЛАДЧИТЕЛЕМ РАБОТ.
2. ПРИ ВОЗНИКНОВЕНИИ РАСХОЖДЕНИЙ В ДЕТАЛЯХ ПО ТЕХНИЧЕСКИМ ПРИЧИНАМ ВСЕ КОРРЕКТИРОВКИ ДОЛЖНЫ СОГЛАСОВЫВАТЬСЯ С ДИЗАЙНЕРАМИ.

BAZNICAS iela 35/1-2, RĪGA, LATVIJA, LV-1010
 TEL. +371 67291505 FAX +371 67291388
 GSM +371 26520356 e-mail: info@dom-interior.com

DOM
 interior studio

ПУК. ПРОЕКТА	М.КРАВЧЕНКО	ОБЪЕКТ:	Реконструкция квартир № 4, 5, 6 Rīga, Hamburgas iela 5	№
3D ГРАФИКА	Г.АНОНС	ЗАКАЗЧИК:		СТАДИЯ
2D ГРАФИКА	С.АСТАПЕНКО	ЧЕРТЕЖ:	ПЛАНЫ РАССТАНОВКИ МЕБЕЛИ	МАСШТАБ
ДАТА	23.02.2012			ЛИСТ
				1